

Residentie Meyvis zijde Kerkstraat, Kapellen

Appartement **B-1.1**

- Aantal slaapkamers: 3
- Oppervlakte (bruto): +124,71m<sup>2</sup>
- Oppervlakte terras: +19,28m<sup>2</sup>




INPLANTING



**mertens - architecten**

geelvinckstraat 8 2940 stabroek  
info@mertens-architecten.be

T: 03/568.72.53 - F: 03/568.98.08  
www.mertens-architecten.be

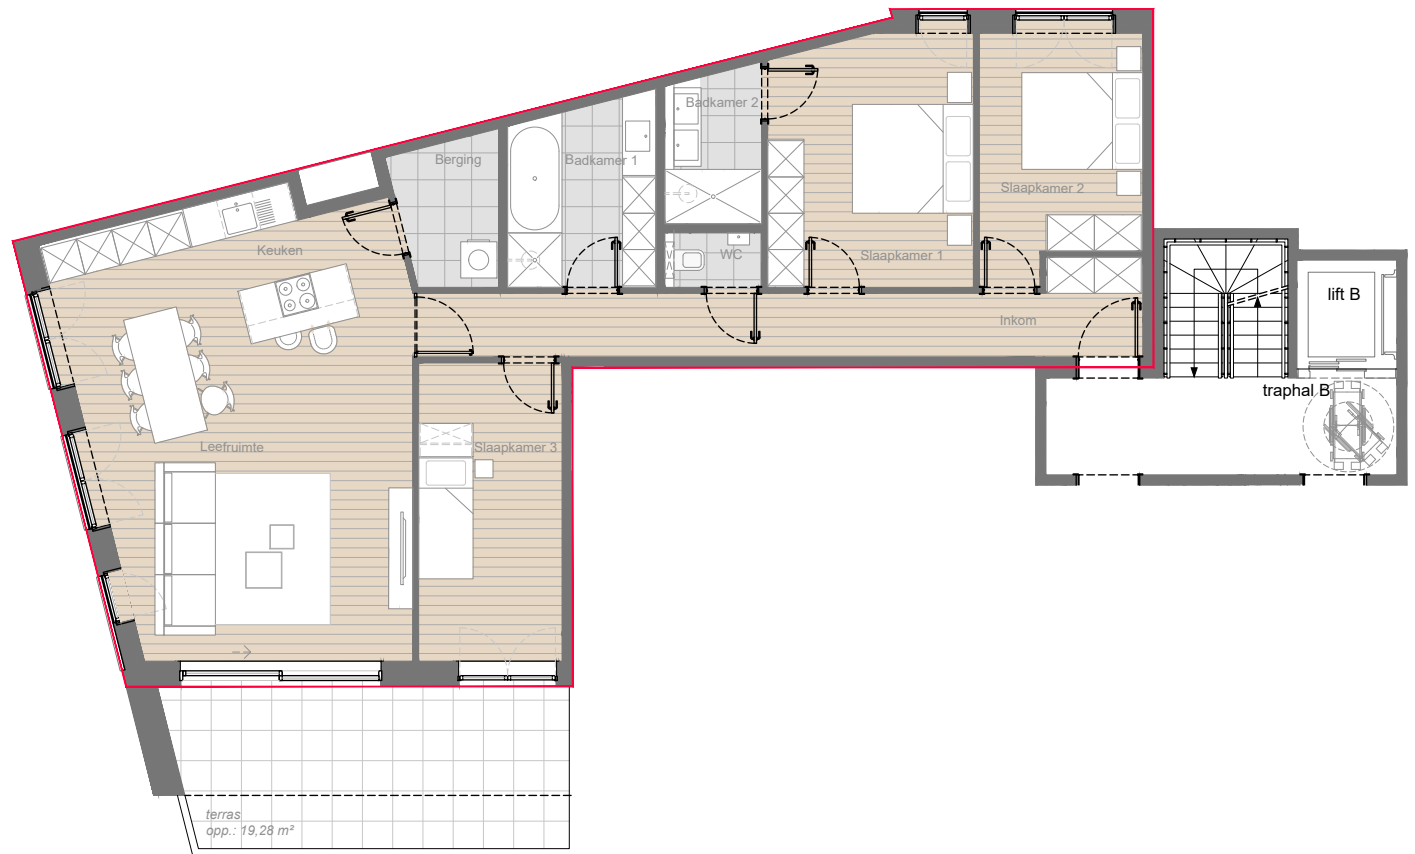

1 M

legende:

- VP = vals plafond
- keuken, sanitair, meubilair zijn uitsluitend illustratief.
- alle maten zijn richtgevend en kunnen wijzigen na definitieve opmerkingen.
- de beschrijving in het lastenboek heeft steeds voorrang op de plannen.
- noodzakelijke aanpassingen zijn steeds mogelijk om technische, architectonische en/of constructieve redenen.
- inrichting naar keuze van koper of zoals beschreven in lastenboek.
- de plannen mogen niet gekopieerd worden en blijven het intellectuele eigendom van de ontwerper.