

Residentie Meyvis zijde Kerkstraat, Kapellen

Appartement B-3.2

- Aantal slaapkamers: 3
- Oppervlakte appartement (bruto): +123,11m²
- Oppervlakte terras: +41,65m²




INPLANTING 



mertens - architecten

geelvinckstraat 8 2940 stabroek
info@mertens-architecten.be

T: 03/568.72.53 - F: 03/568.98.08
www.mertens-architecten.be

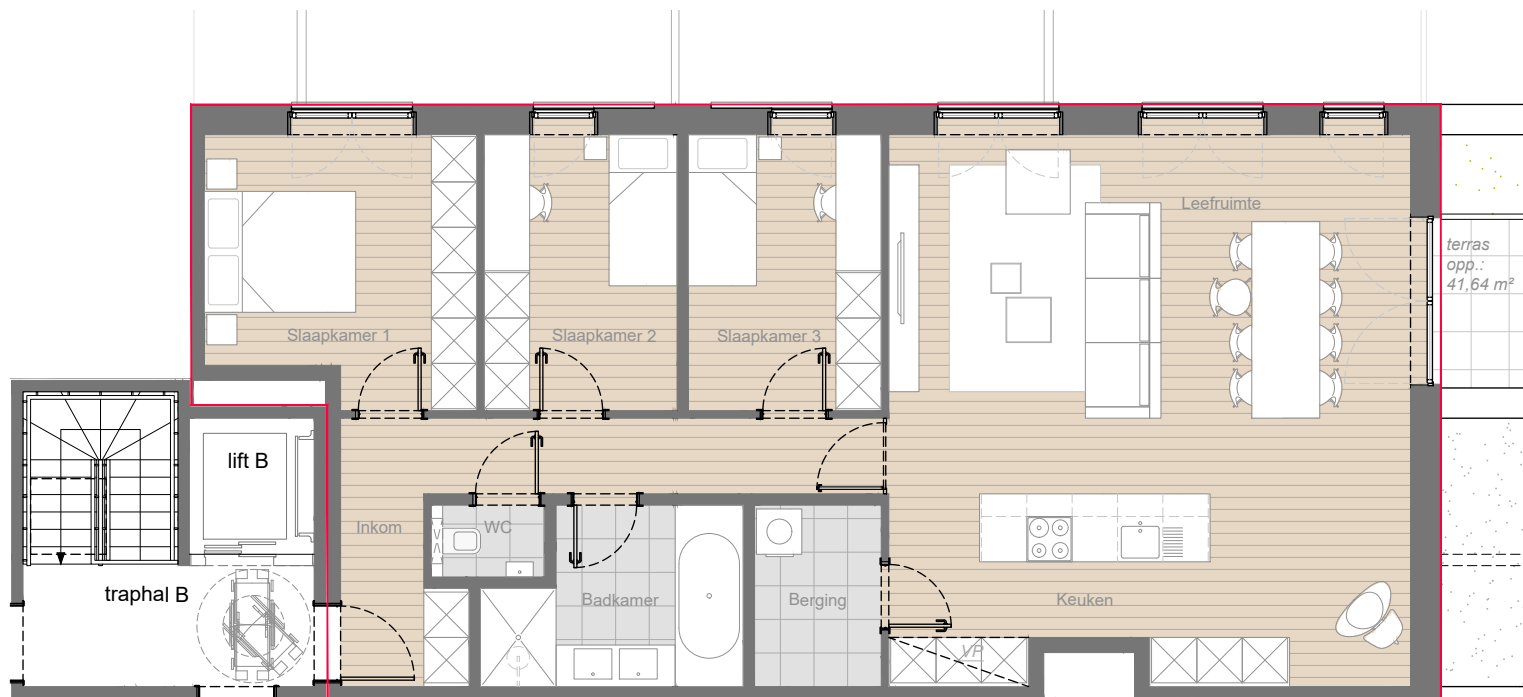

1 M 

legende:

- VP = vals plafond
- keuken, sanitair, meubilair zijn uitsluitend illustratief.
- alle maten zijn richtgevend en kunnen wijzigen na definitieve opmerkingen.
- de beschrijving in het lastenboek heeft steeds voorrang op de plannen.
- noodzakelijke aanpassingen zijn steeds mogelijk om technische, architectonische en/of constructieve redenen.
- inrichting naar keuze van koper of zoals beschreven in lastenboek.
- de plannen mogen niet gekopieerd worden en blijven het intellectuele eigendom van de ontwerper.